


2,43 m²
4-5 personer

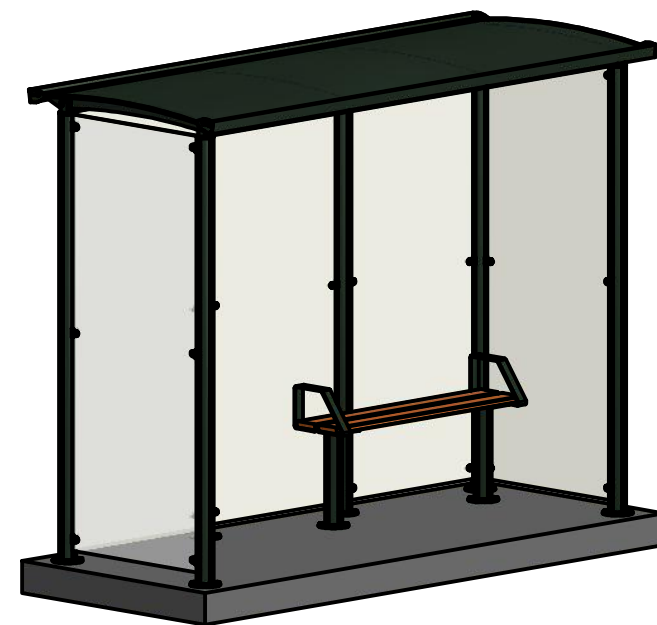

CE EN 1090-1

ABSTRACTA TOFTLUND A/S

GL. Ørderupvej 2
DK- 6520 Toftlund

Tlf.: +45 74 83 05 11
Fax: +45 74 83 05 12
Mail: abstracta@mail.dk
www.abstracta.dk

Title:

Abstracta Aluline

Vare navn:

M3M1BT-Næstved kommune

Tegn. nr.:

M3M1BT-Glas-Grøn Ral6009

Tegn. dato:

13-06-2017

Rev. dato:

13-06-2017

Rev. Nr.:

A

Tegn. af:

Sverri Thaysen

Rev. af:

Sverri Thaysen

Skala:

1 : 35

Side af:

1 : 1

Denne tegning er Abstracta Toftlund A/S's ejendom og må kun bruges efter accept fra Abstracta Toftlund A/S.